

DORPSHUIS EISSESHOF
KERKSTRAAT 4 NIEHOVE



**DA
AD**

COLOFON

- DAAD Architecten B.V.
Postbus 5
9410 AA Beilen
Tel. 0593 582450
fax 0593 582451
E-mail info@daad.nl
Website www.daad.nl

Projectnummer: 1514

Contactpersoon: Rob Hendriks

INHOUD

2 BESTAANDE SITUATIE

4 BEGANE GROND

6 VERDIEPING

8 IMPRESSIE







Het bestaande pand ligt in het dorpscentrum van Niehove. Om ook in de toekomst het pand te kunnen gebruiken als dorpshuis en bijeenkomst locatie ligt er de wens het gebouw aan te passen op de huidige tijd. De ingrepen worden inpandig gedaan, waarbij authentieke en karakteristieke kenmerken van het pand bewaard blijven.

BEGANE GROND

BESTAANDE SITUATIE

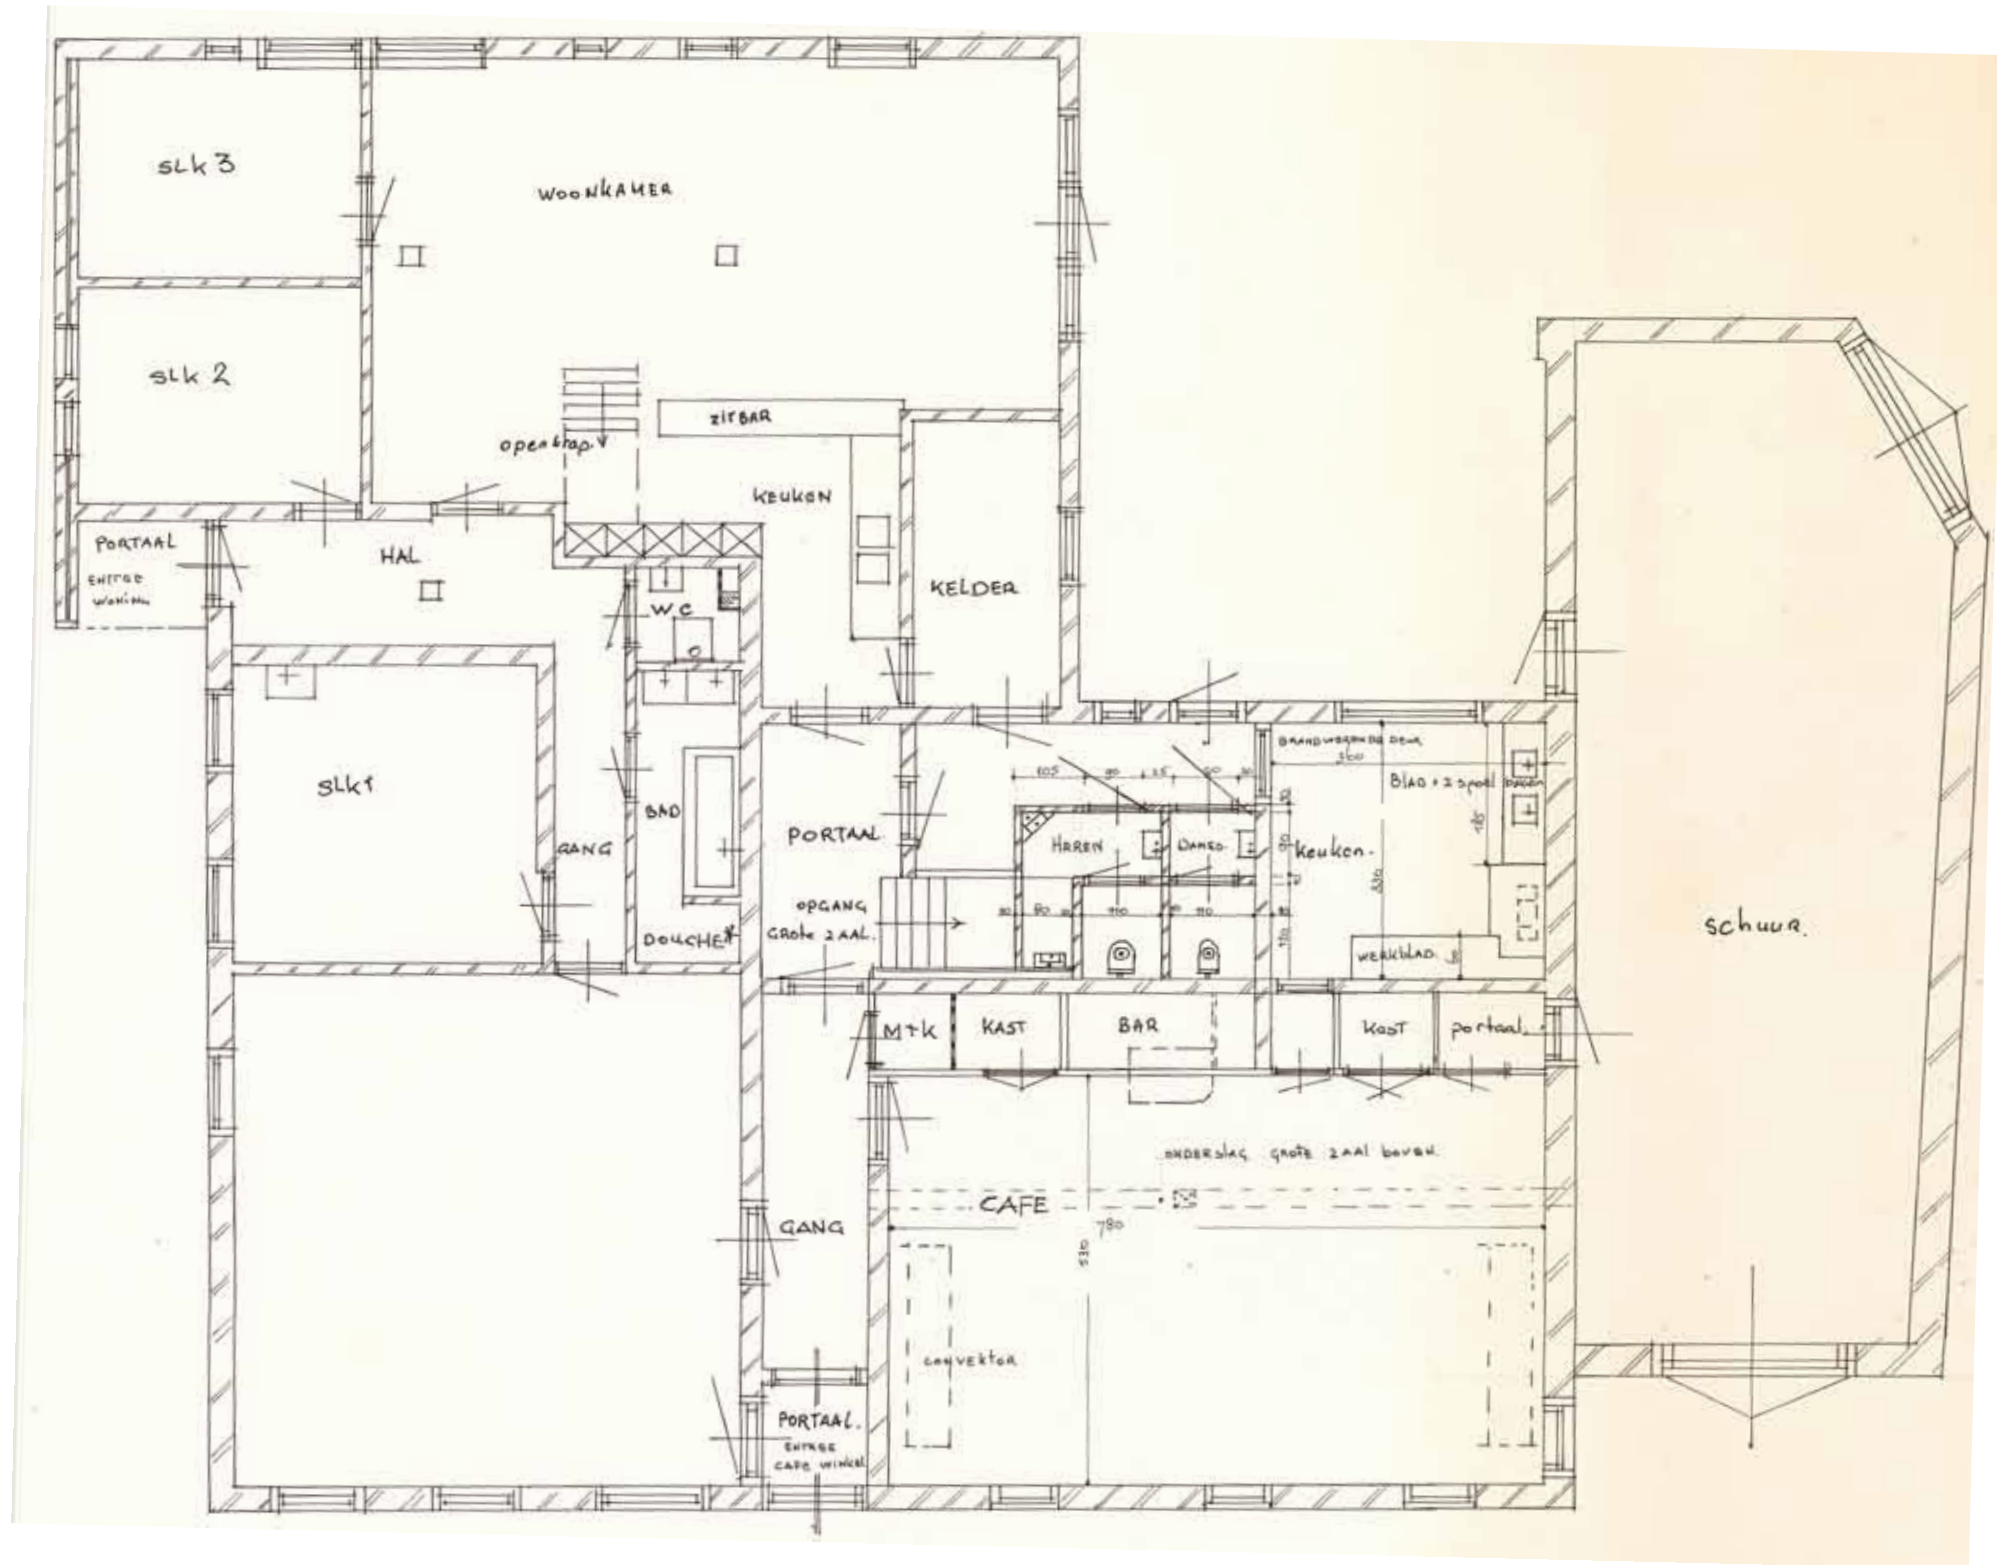


bestaande plattegrond schaal 1:100

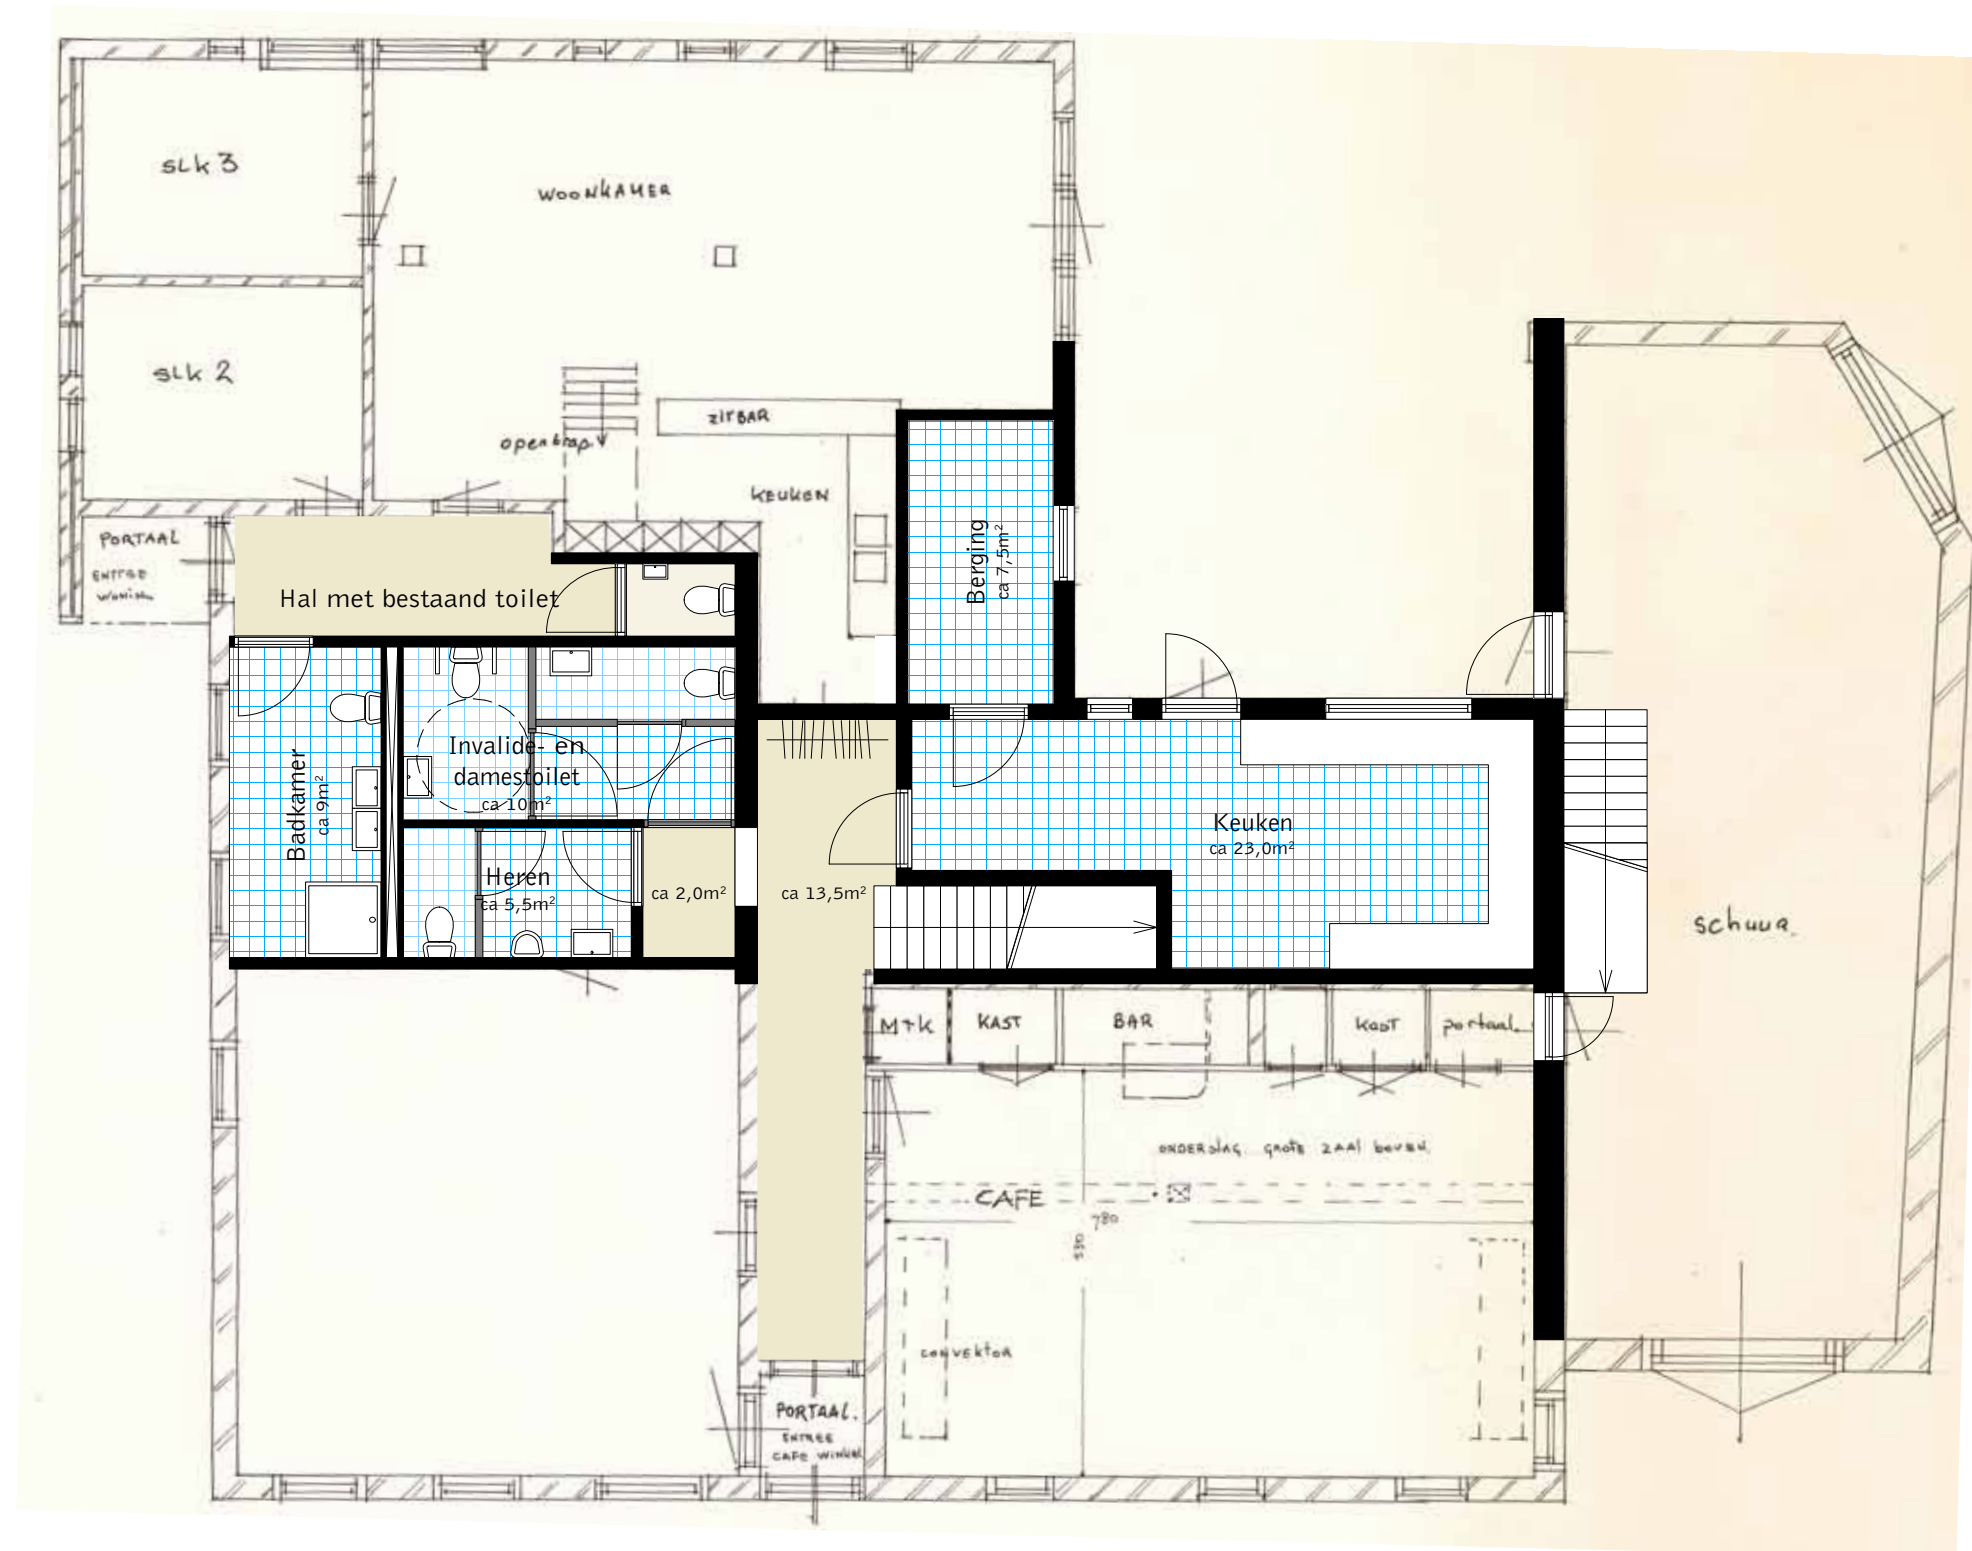

Ten opzichte van de bestaande situatie worden de volgende ingrepen gedaan:

- vergroten keuken
- verplaatsen toiletten
- toevoegen invalidetoilet
- stijl trap aanpassen op huidige eisen

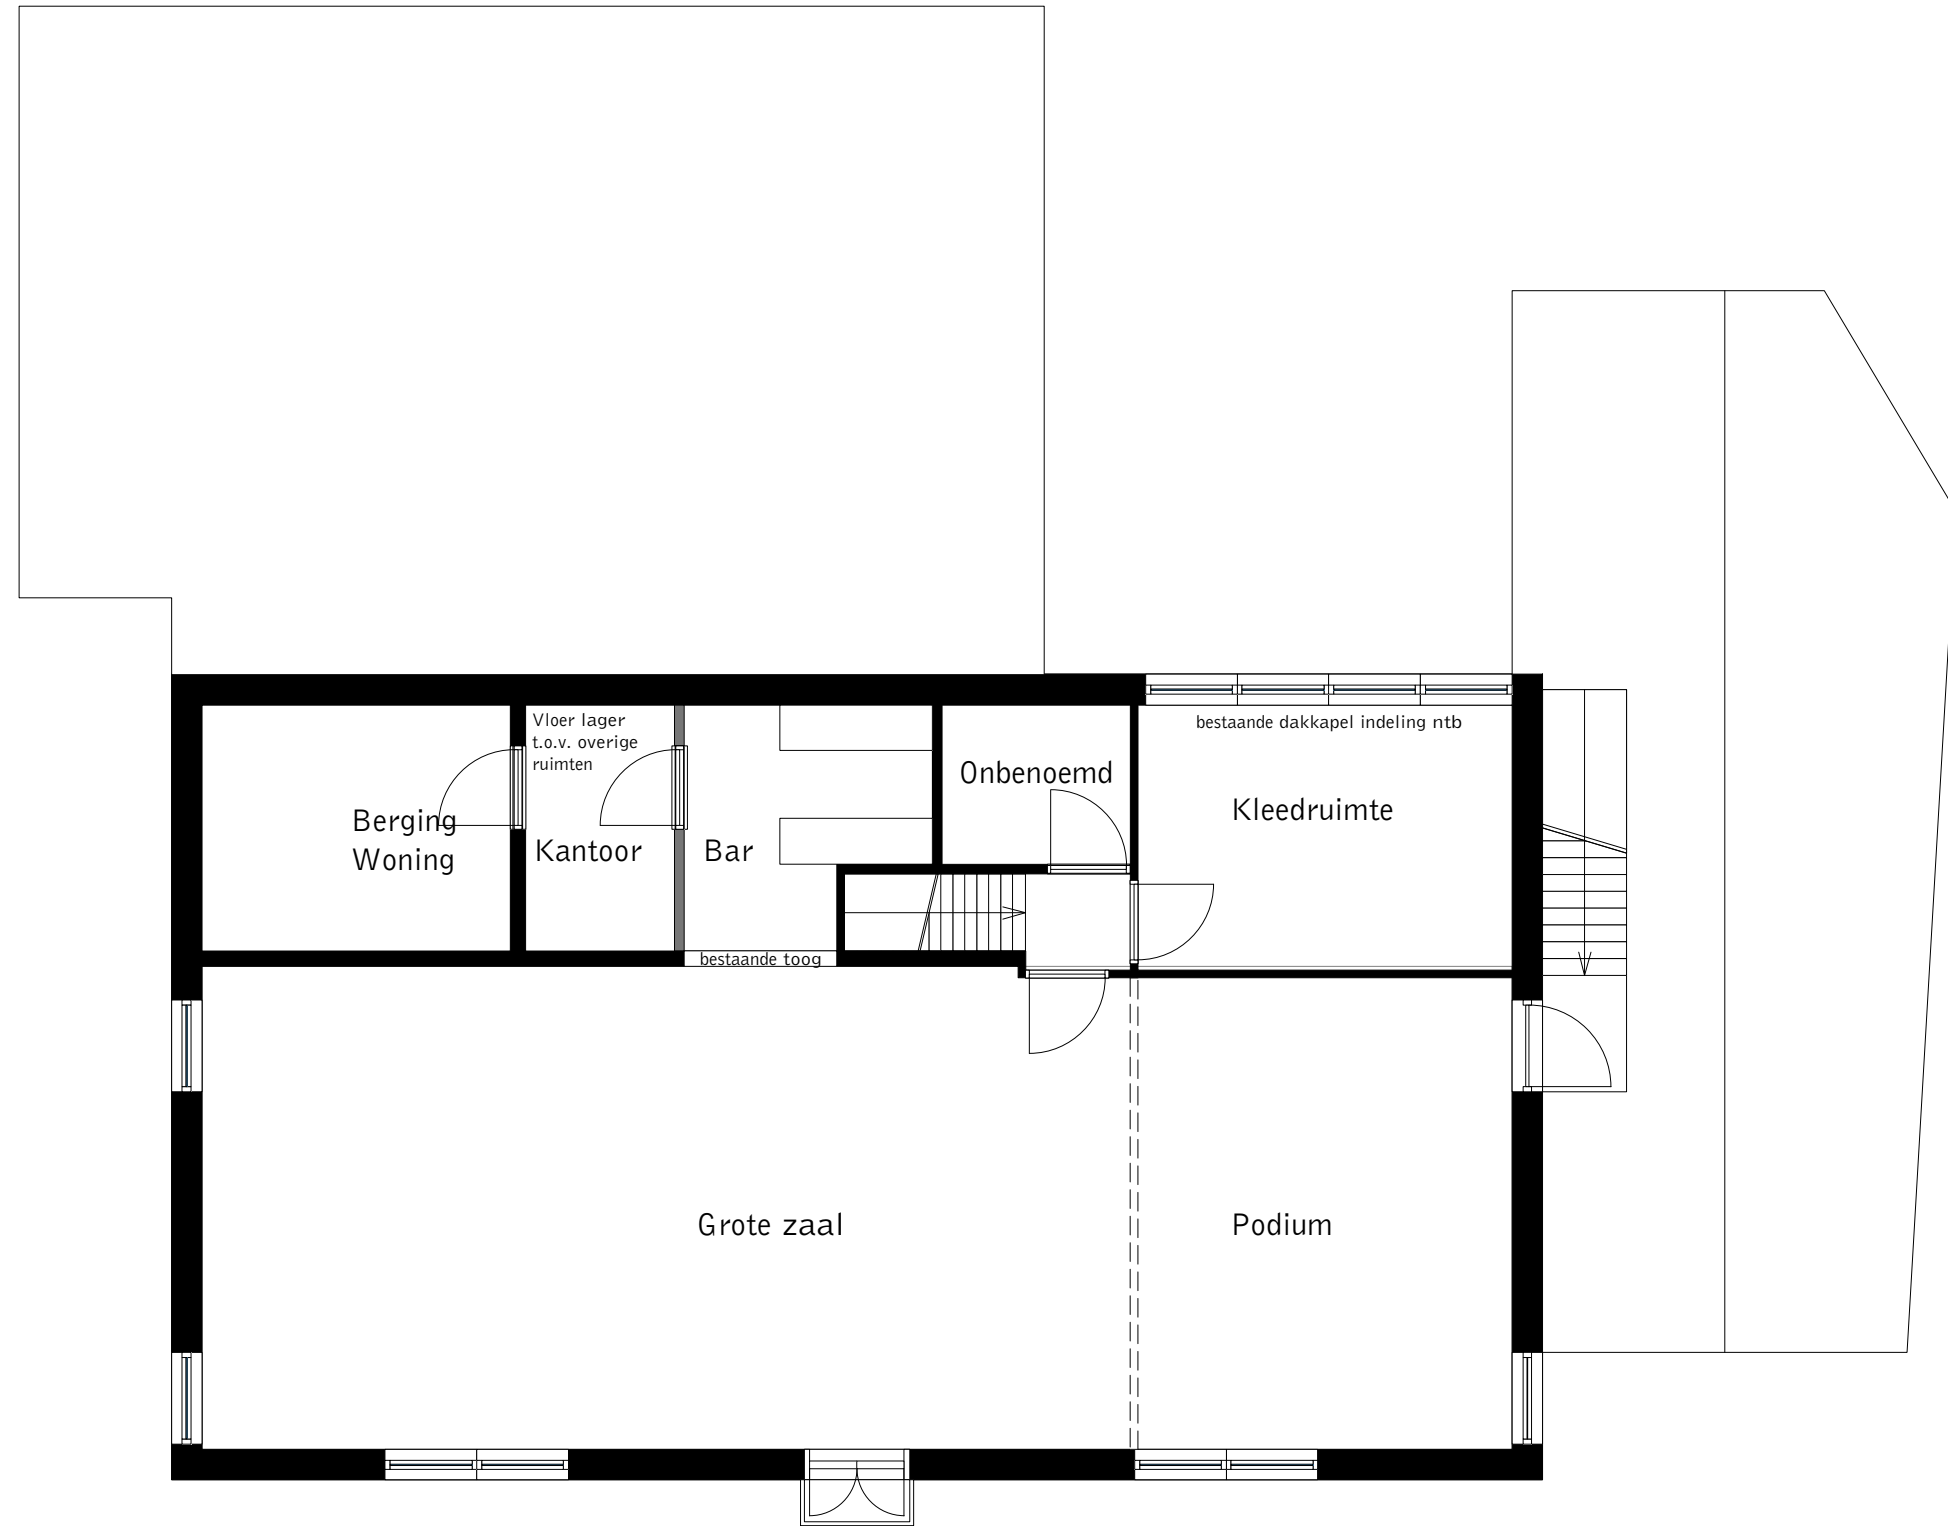

bestaande plattegrond schaal 1:100



Ten opzichte van de bestaande situatie worden de volgende ingrepen gedaan:

- stijle trap aanpassen op huidige eisen
- ruimte flexibel indeelbaar maken
- verplaatsen bar
- verplaatsen kunstwerk
- toevoegen dakramen bij bar tbv daglicht



verplaatsen kunstwerk stadsaanzicht



*Ruime flexibel indeelbare open zaal
Gebruik van bestaande kernaspecten, zoals Groningse bar
Indeling met transformeerbaar meubilair*

**DA
AD**